210111ver

天草市民センター展示ホール　平面図

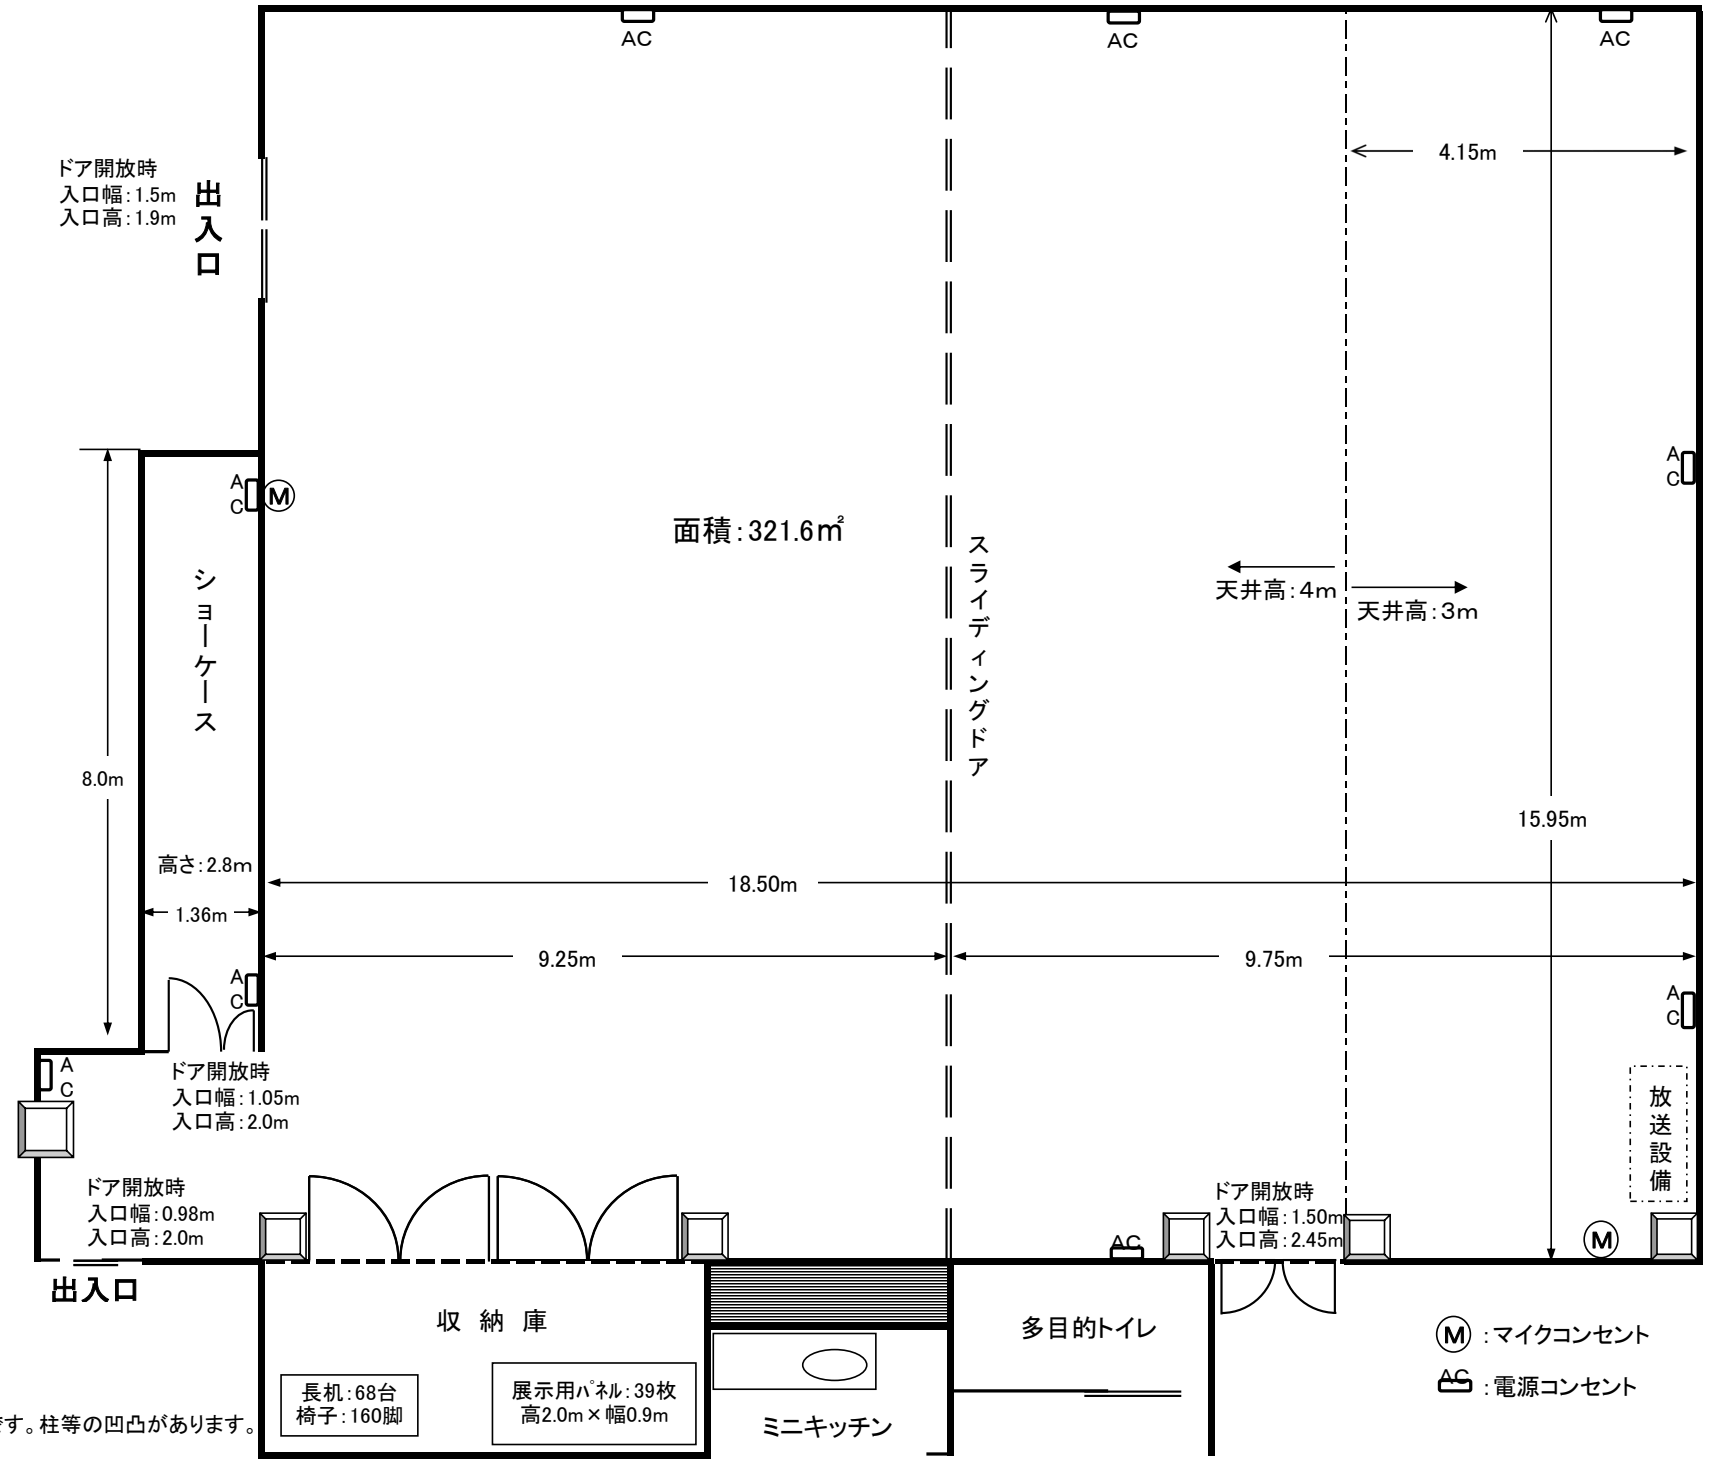

1／100縮尺図

スライディングドア幅
基本：246cm
フタ：290cm
ドア付：cm

Ⓜ：マイクコンセント
AC：電源コンセント

※この図に掲載のサイズは目安です。柱等の凹凸があります。