


大会議室 平面図

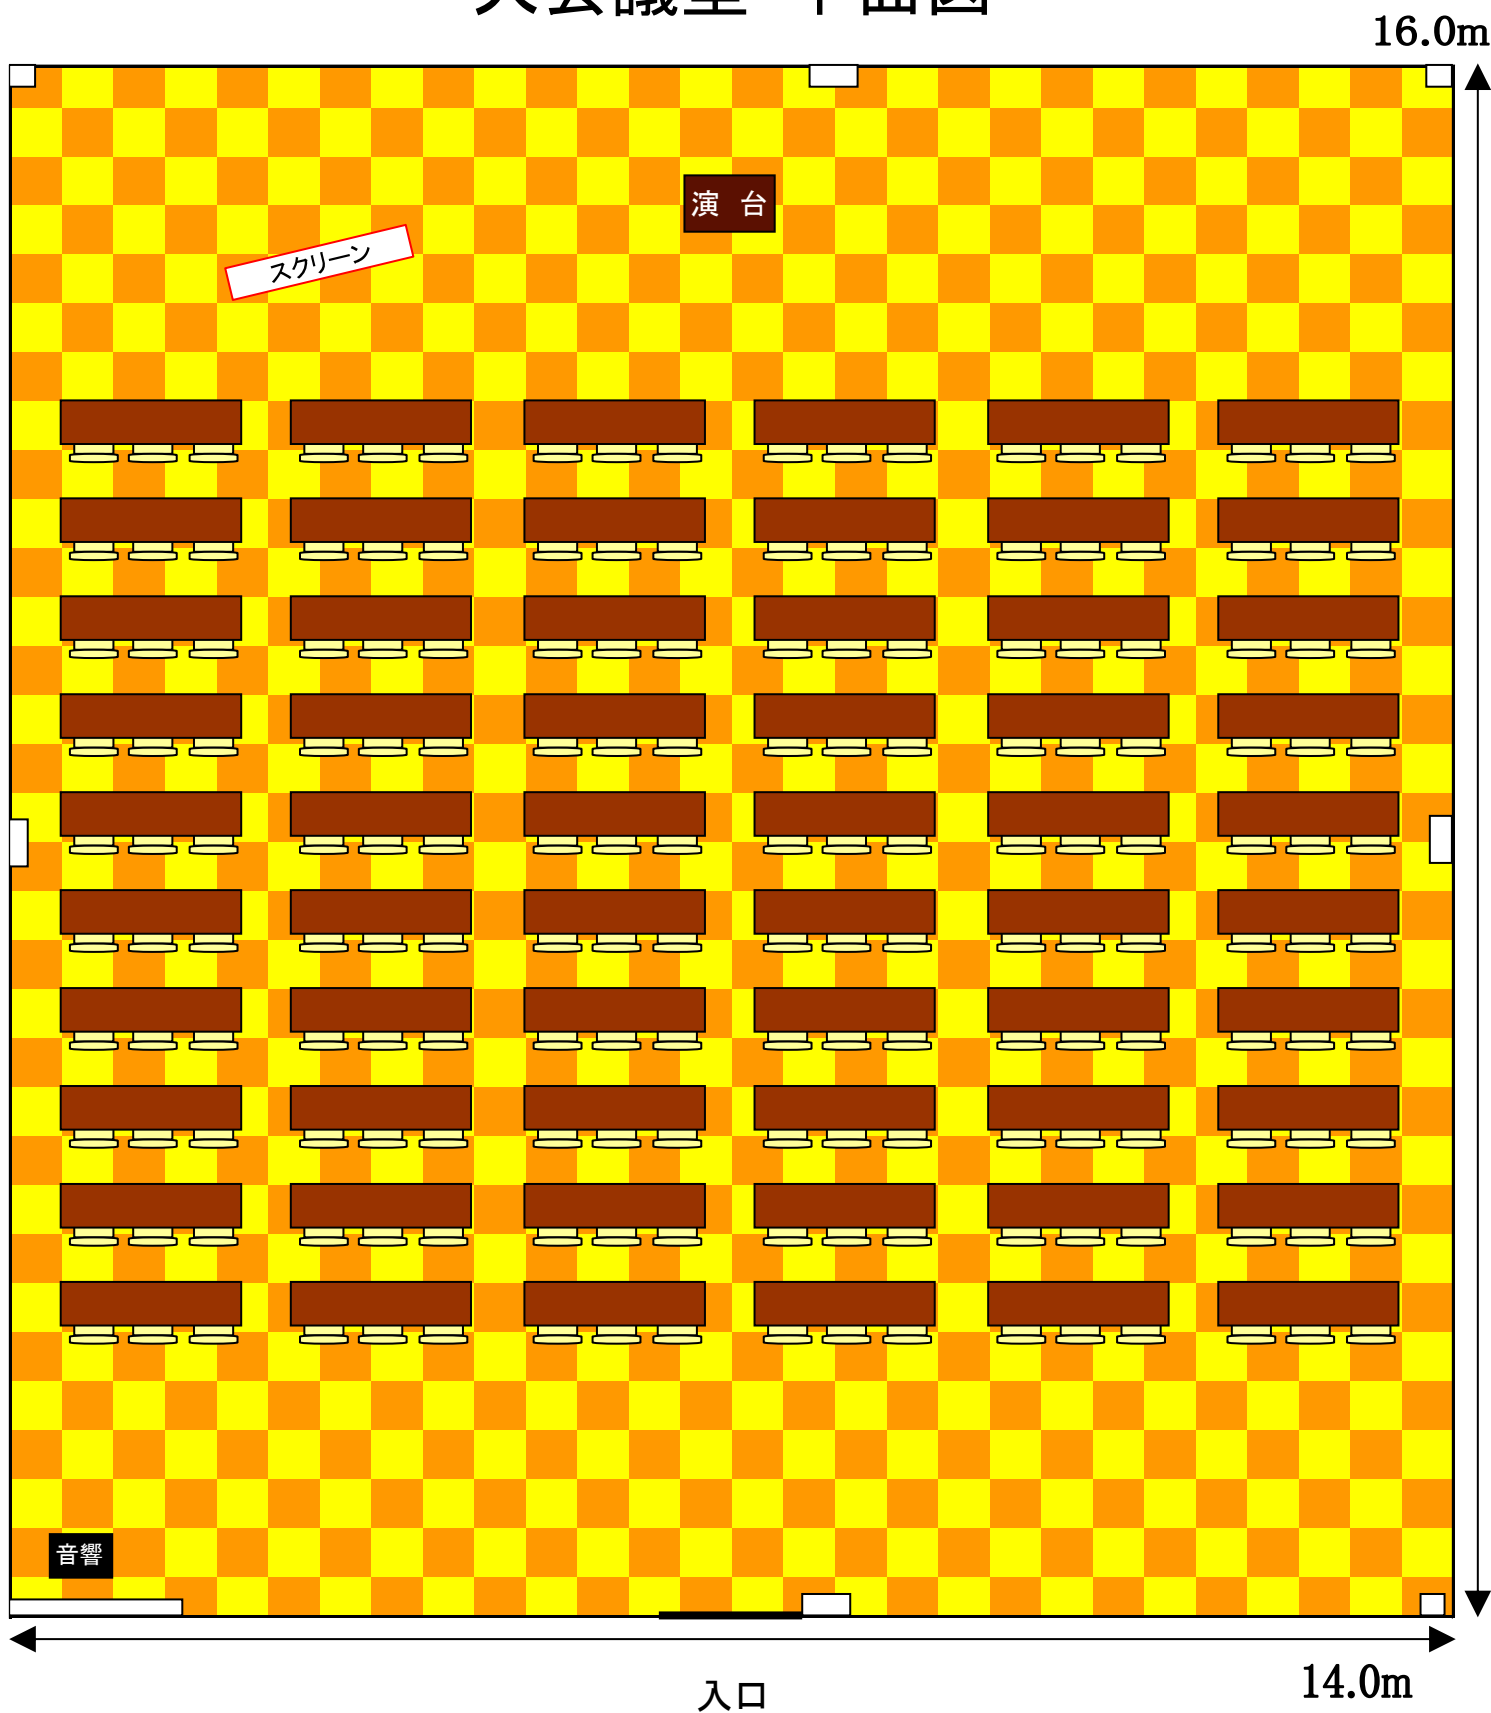

- ◆机・イス等の配置を変えられた場合は上図のとおり、横6列、縦10列にじゅうたんのマスに沿って並べ
- ◆ワイヤレスマイクは赤外線タイプです
- ◆スクリーンは天井つり下げタイプです
- ◆演題の後ろの壁に横幕をかけることが可能です(W400cm H60cm)
(詳細は事務所内線51番までお問い合わせください)