


大会議室 平面図

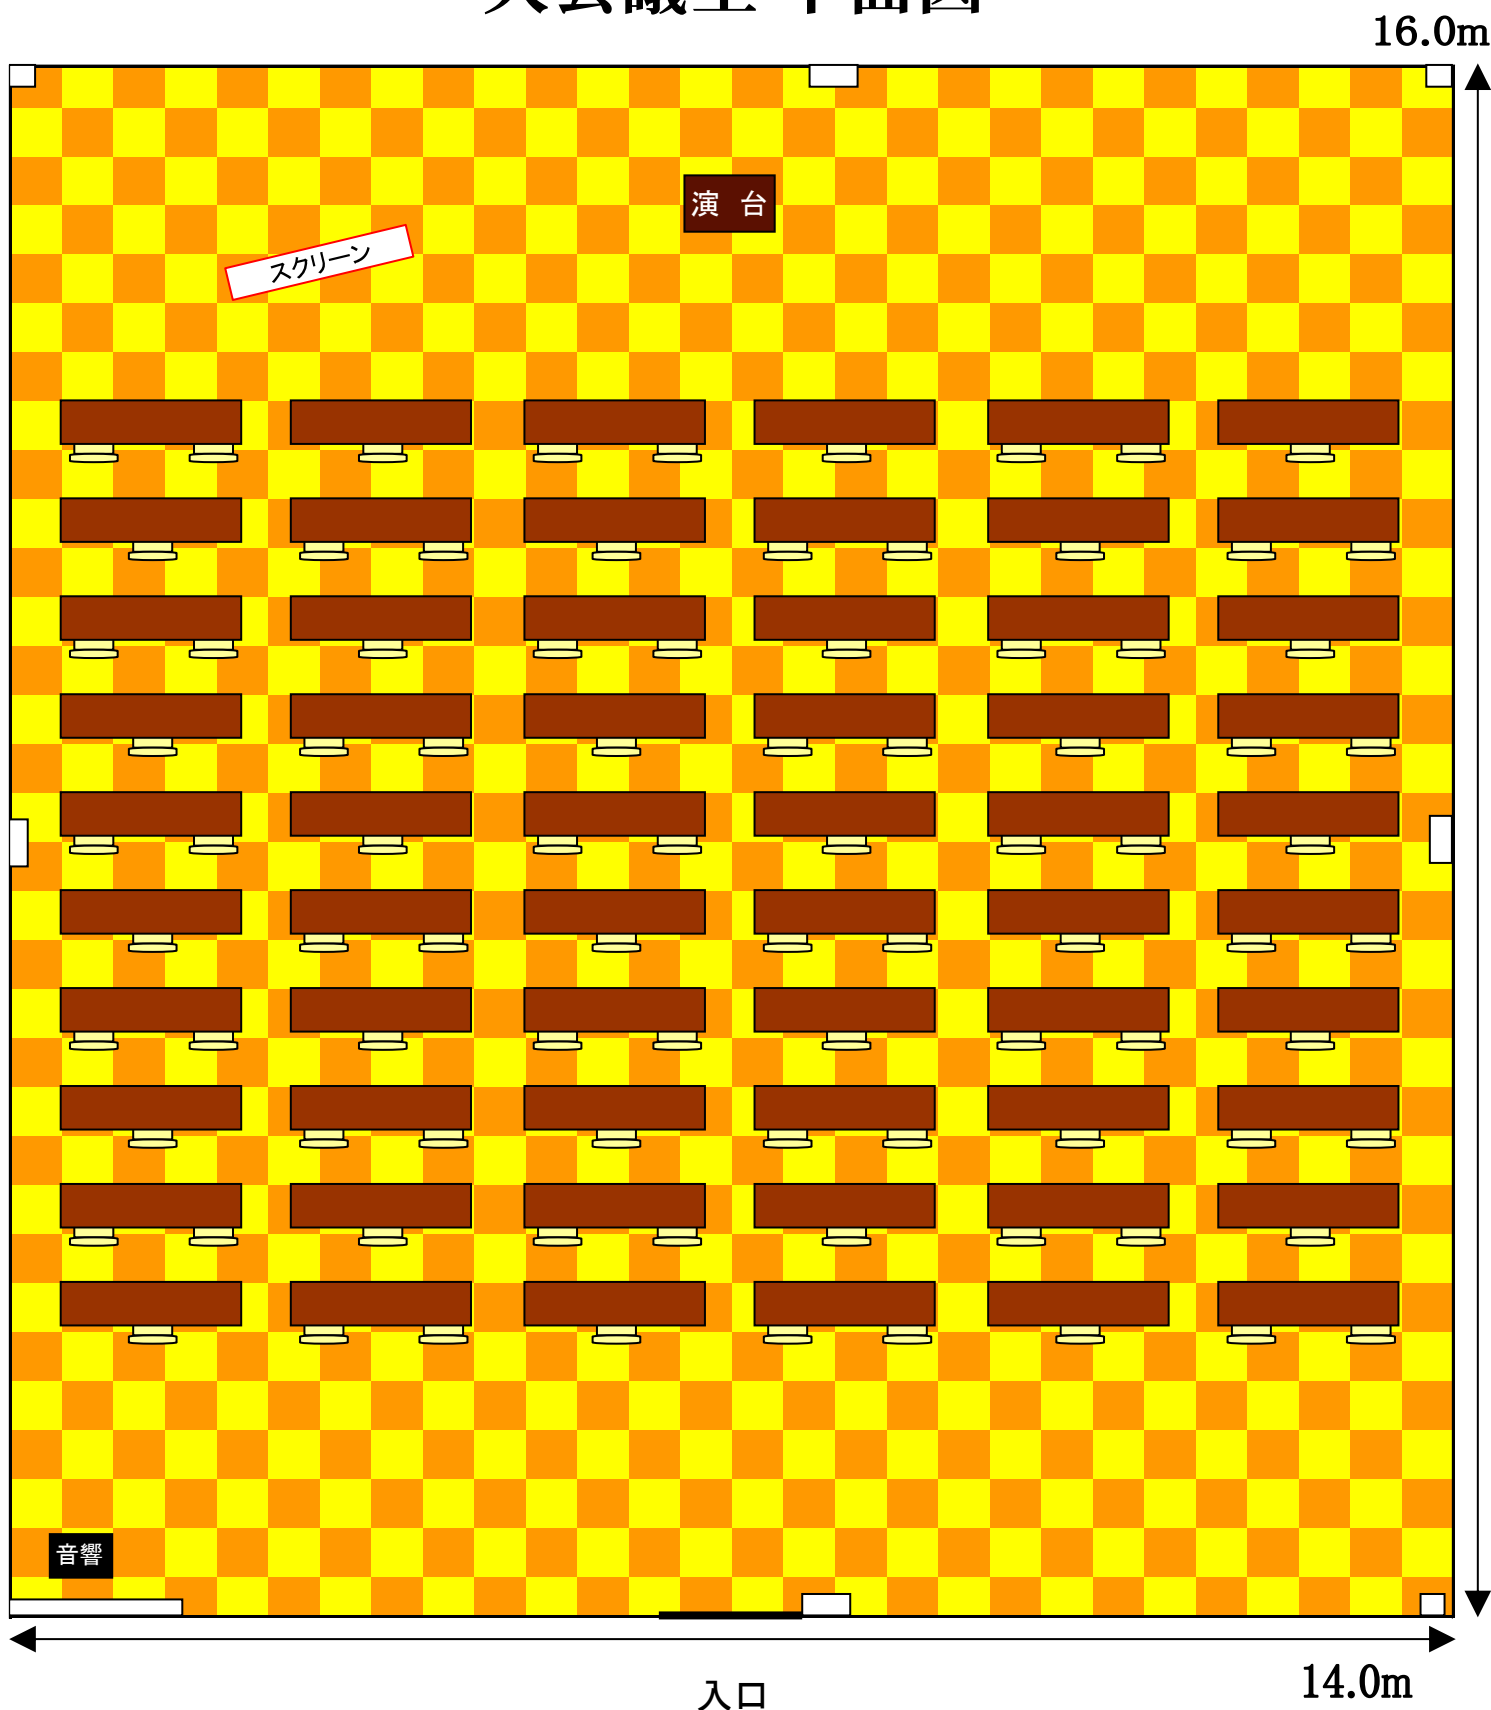

◆席の数は90席です

◆机・イス等の配置を変えられた場合は上図のとおり、横6列、縦10列にじゅうたんのマスに沿って並べ直して下さい

◆ワイヤレスマイクは赤外線タイプです

◆スクリーンは天井つり下げタイプです

◆演台の後ろの壁に横幕をかけることが可能です(W400cm H60cm)

(詳細は事務所内線51番までお問い合わせください)