


大会議室 平面図

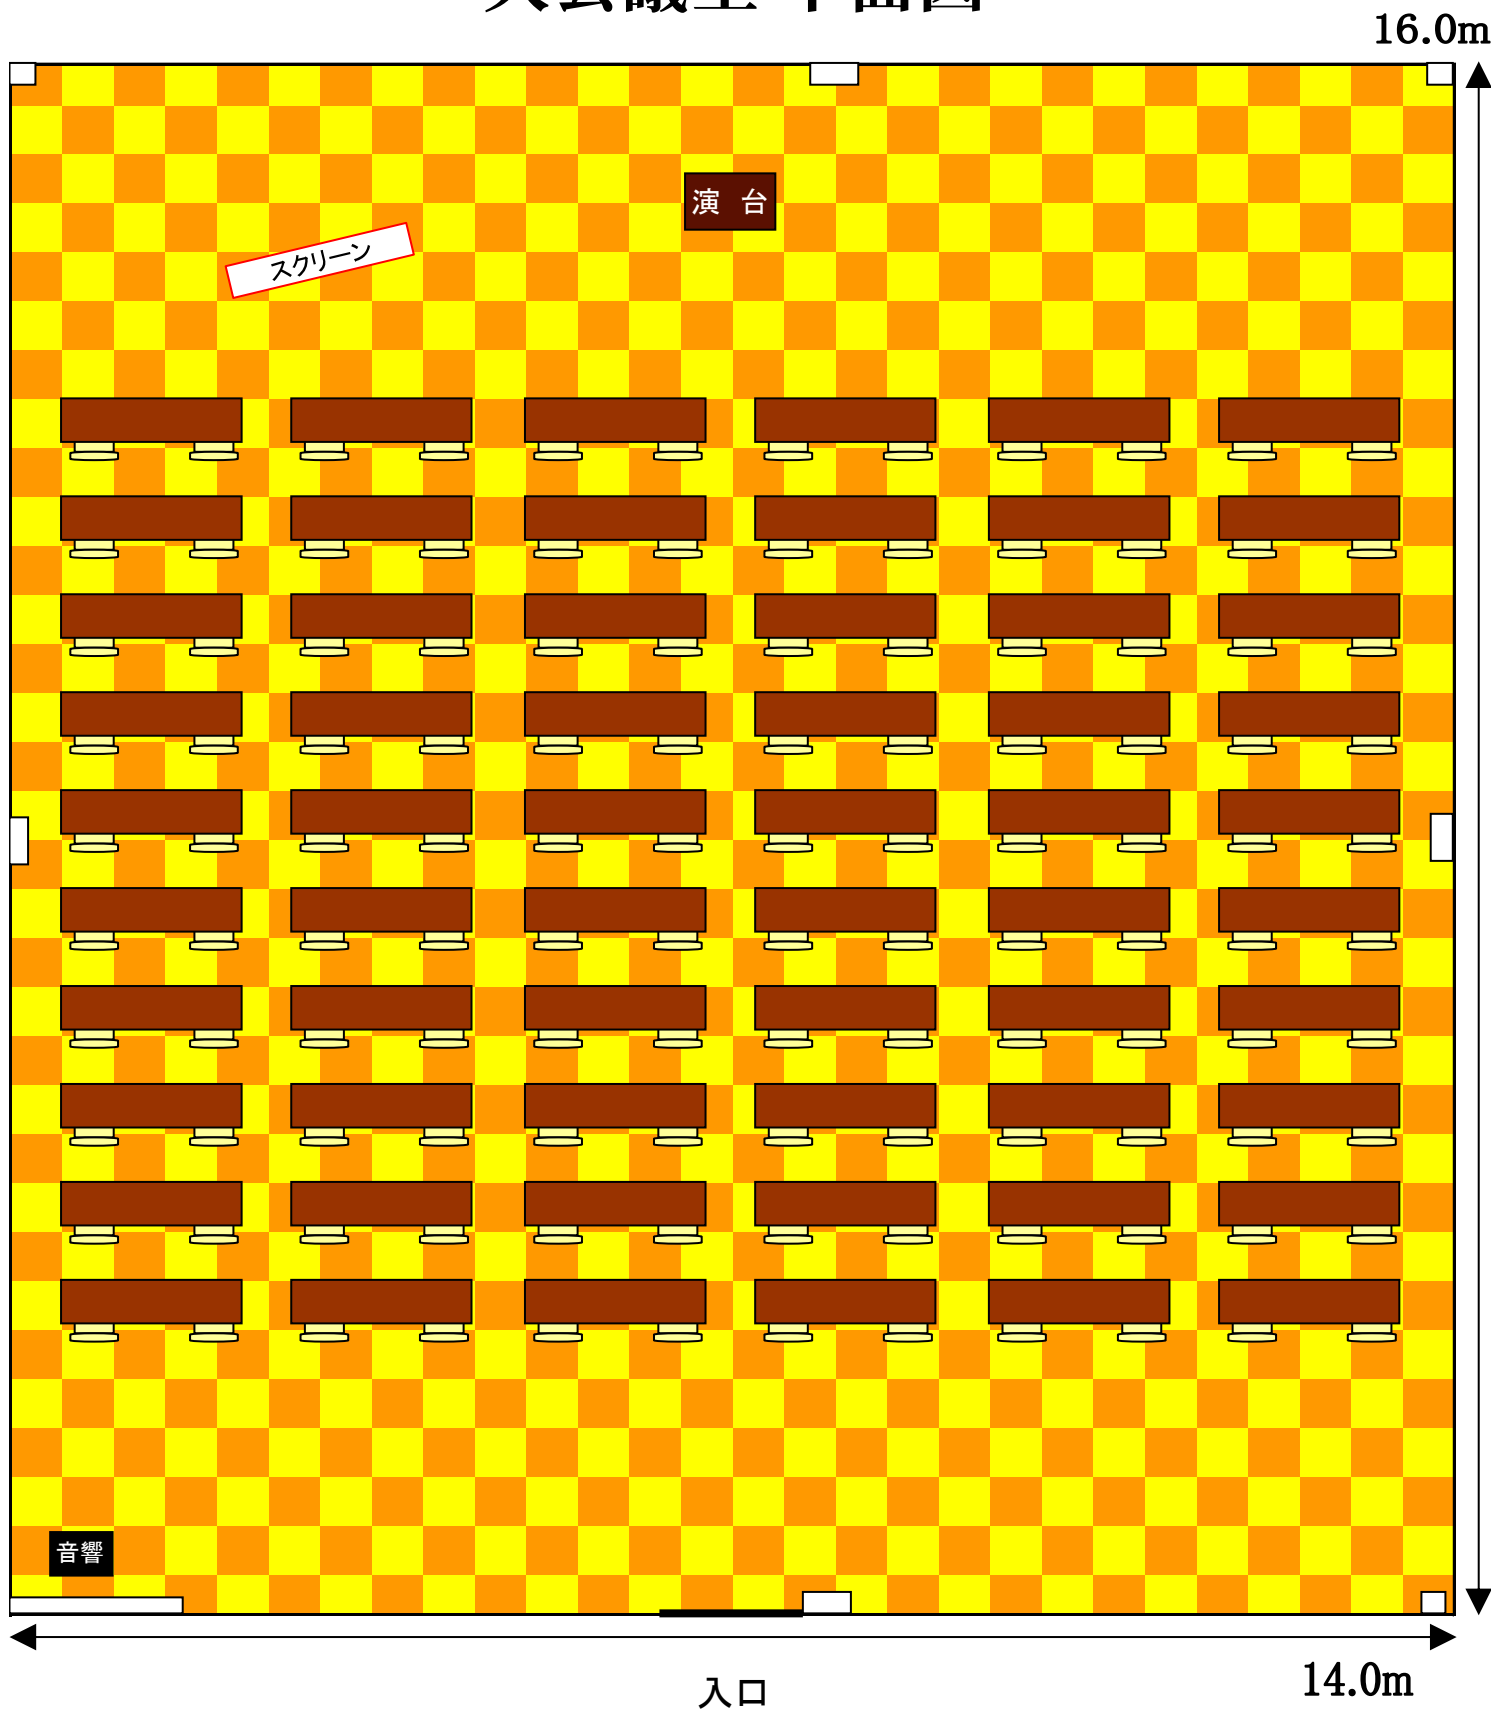

- ◆座席の数は120席です
- ◆机・イス等の配置を変えられた場合は上図のとおり、横6列、縦10列にじゅうたんのマスに沿って並べ直して下さい
- ◆ワイヤレスマイクは赤外線タイプです
- ◆スクリーンは天井つり下げタイプです(利用料別途)
- ◆演台の後ろの壁に横幕をかけることが可能です(W400cm H60cm)
(詳細は内線にてお問い合わせください)