


市民センターホール舞台平面図

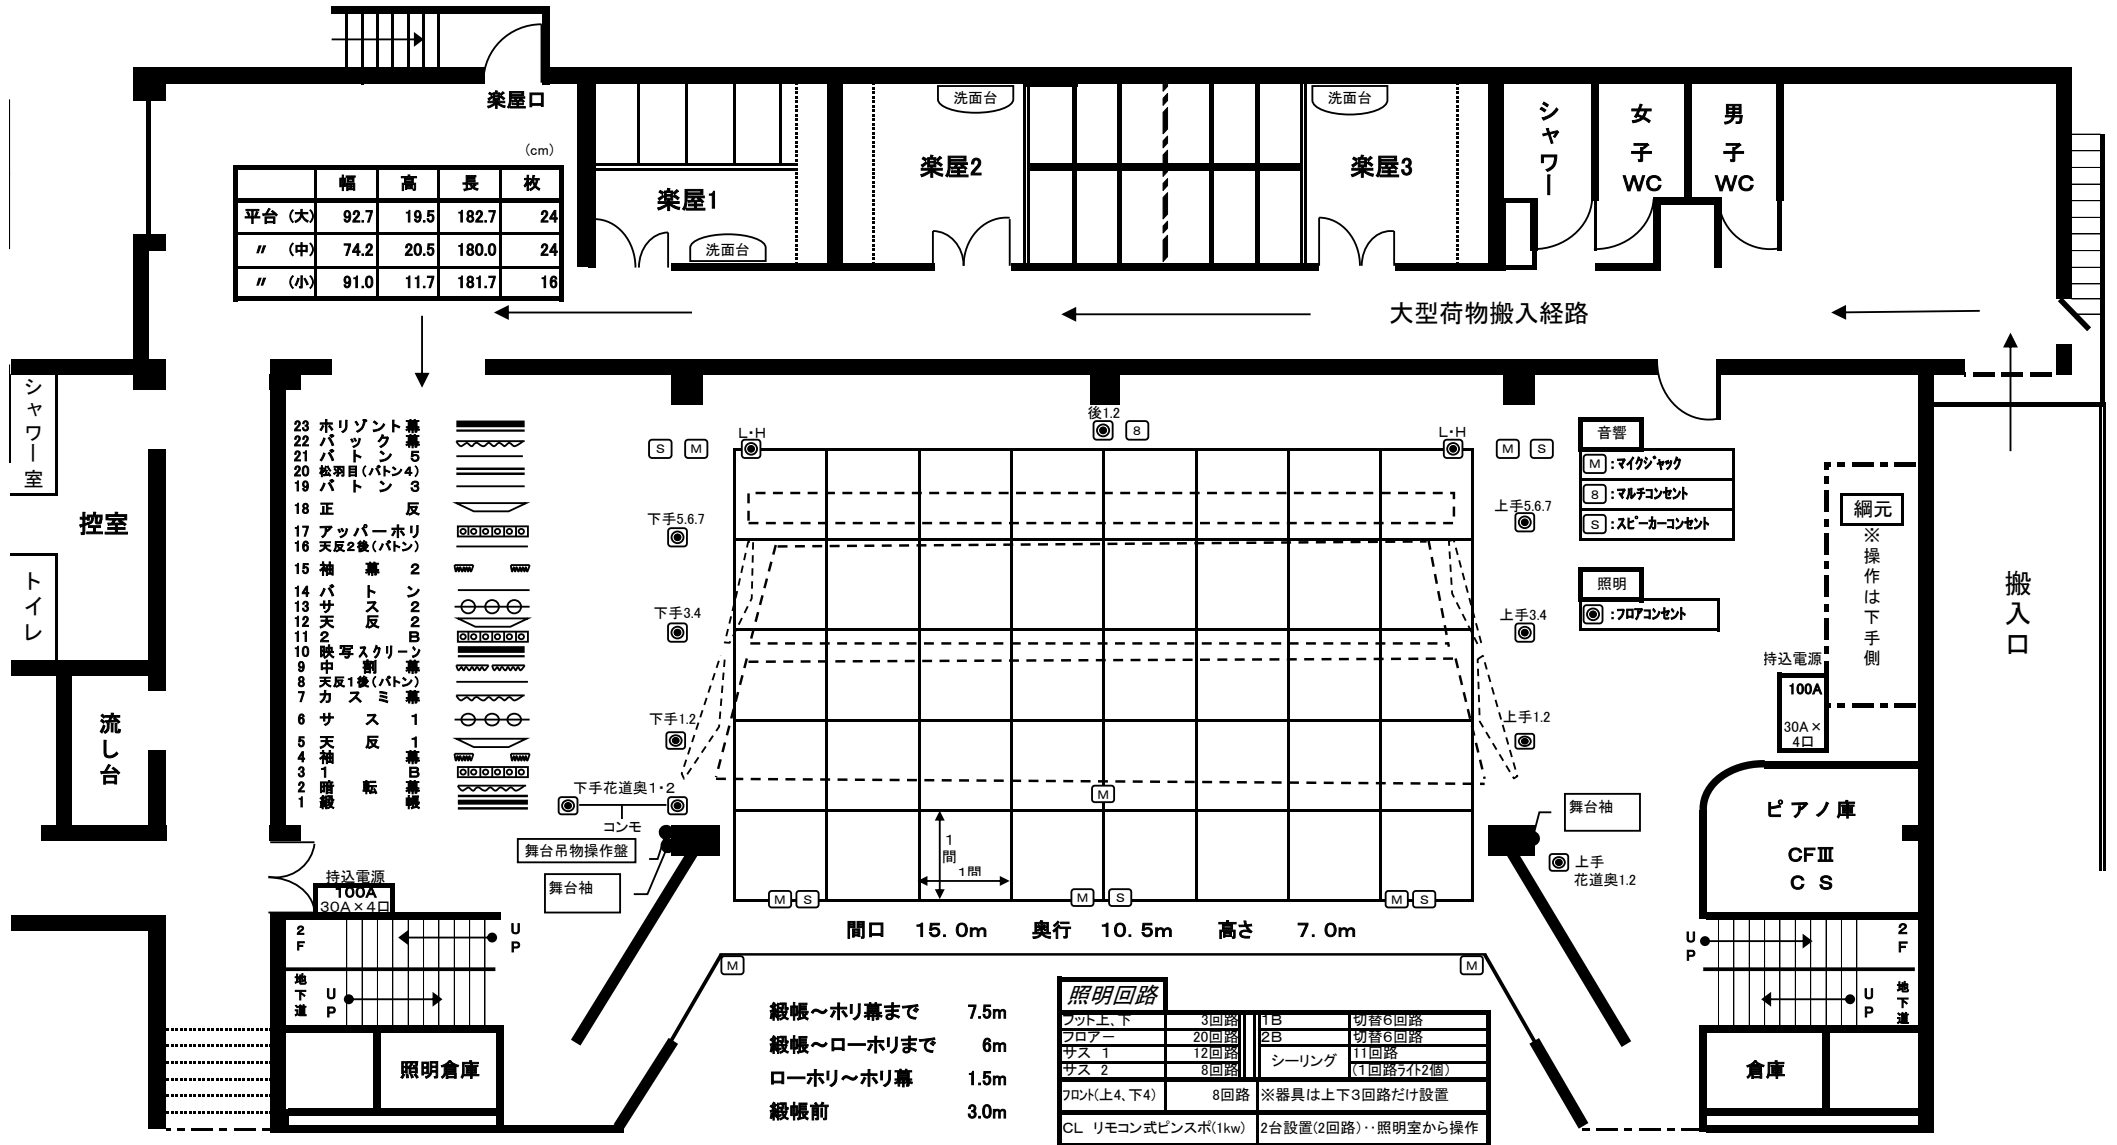

	幅	高	長	枚
平台 (大)	92.7	19.5	182.7	24
" (中)	74.2	20.5	180.0	24
" (小)	91.0	11.7	181.7	16

- 23 ホリゾン 幕

- 緞帳～ホリ幕まで 7.5m
- 緞帳～ローホリまで 6m
- ローホリ～ホリ幕 1.5m
- 緞帳前 3.0m

照明回路			
フット上、下	3回路	1B	切替6回路
フロアー	20回路	2B	切替6回路
サス 1	12回路	シーリング	11回路
サス 2	8回路	(1回路が12個)	
フロント(上4、下4)	8回路	※器具は上下3回路だけ設置	
CL リモコン式ピンスポ(1kw)	2台設置(2回路)・照明室から操作		

※ フロアーコンセント(C30A)以外全てミニ20A